

Fiche technique - Spectacle

Salle Multiculturelle

Rue Racine -30200 Bagnols sur Cèze

Cette fiche technique est à destination des compagnies et non du public associatif

Présentation :

Ce bâtiment est constitué de :

- Une grande salle de 484 m² (22m x 22m) dans laquelle une scène de 8m x 5m .
- Un espace de rangement du matériel (32m²), peut être partiellement (12-16 m²) utilisé comme loge de préparation, et est situé juste derrière la partie scène. Habituellement, ce local est entièrement occupé par le matériel propre à la salle (tables, chaises, paravents).



La salle donne sur un jardin privatif, par une grande baie vitrée. Un rideau électrique placé entre les 2 parois de la baie vitrée permet une occultation presque complète, à l'exception des 2 issues de secours pour lesquelles il n'y a pas de rideaux, mais des stores.

Le noir absolu n'y est pas.


LUMIÈRE

Plan feu :

- Une implantation de base sera en place comme suit. Vu le temps de réglage très restreint vous devrez vous adapter à ce plan. Les 4 PC numérotés de 1 à 4 pourront être utilisés comme ponctuelle et réglé à votre convenance. Les ponctuels 5 et 6 sont des prises graduées au sol pour du décors ou autre .

Régie lumière :

- Un pupitre Congo Kid

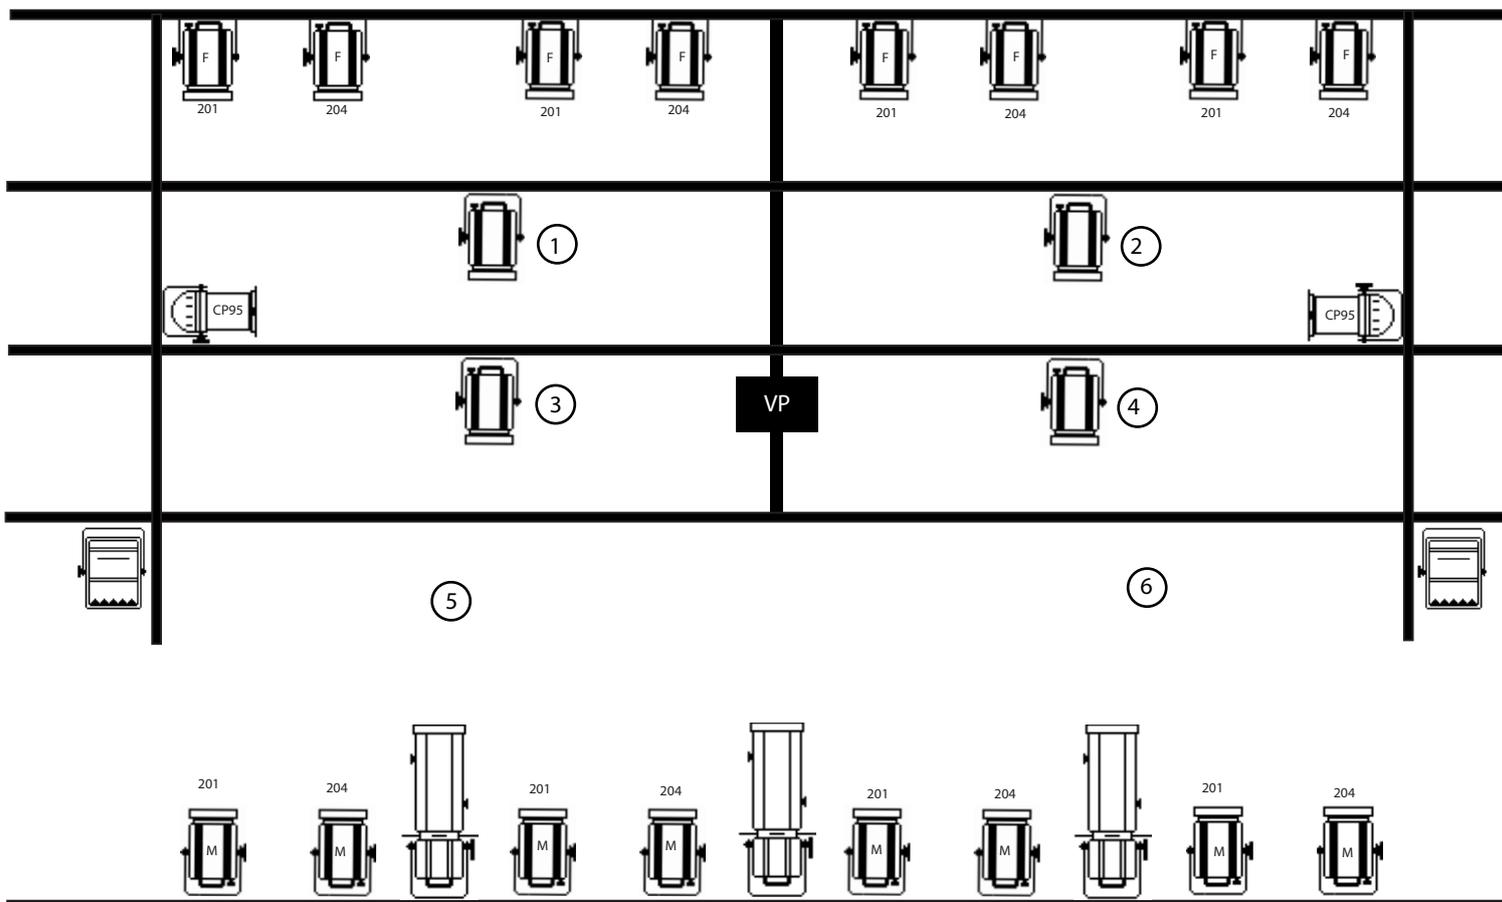

Le son

Le système de diffusion son, est habituellement constitué de 2 PS10 Nexo clusté (non démontables). Il peut être augmenté avec 2 PS15 sur pied.



En retour, 2 PS 10 Nexo, en bain de pied ou sur pied.

Une console Allen & Health QU16

Vidéo :

Vidéoprojecteur EPSON EB-L630SU 6 000 lumens
Écran de projection électrique 4 m x 3 m en fond de scène
Liaison avec VP en VGA ou HDMI mural
Dispositif liaison en RJ 45 VGA ou Hdmi

Salle Multiculturelle

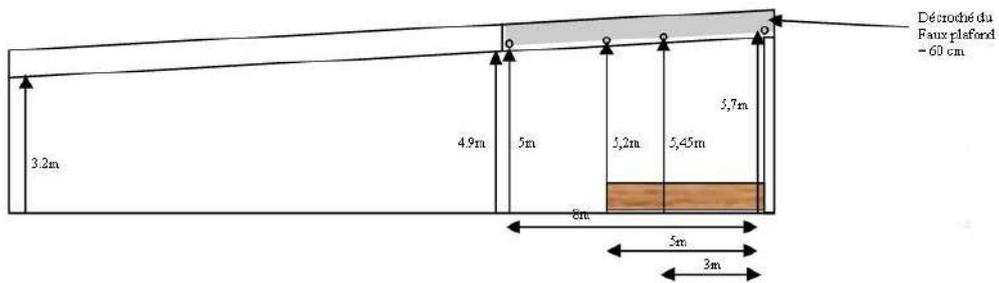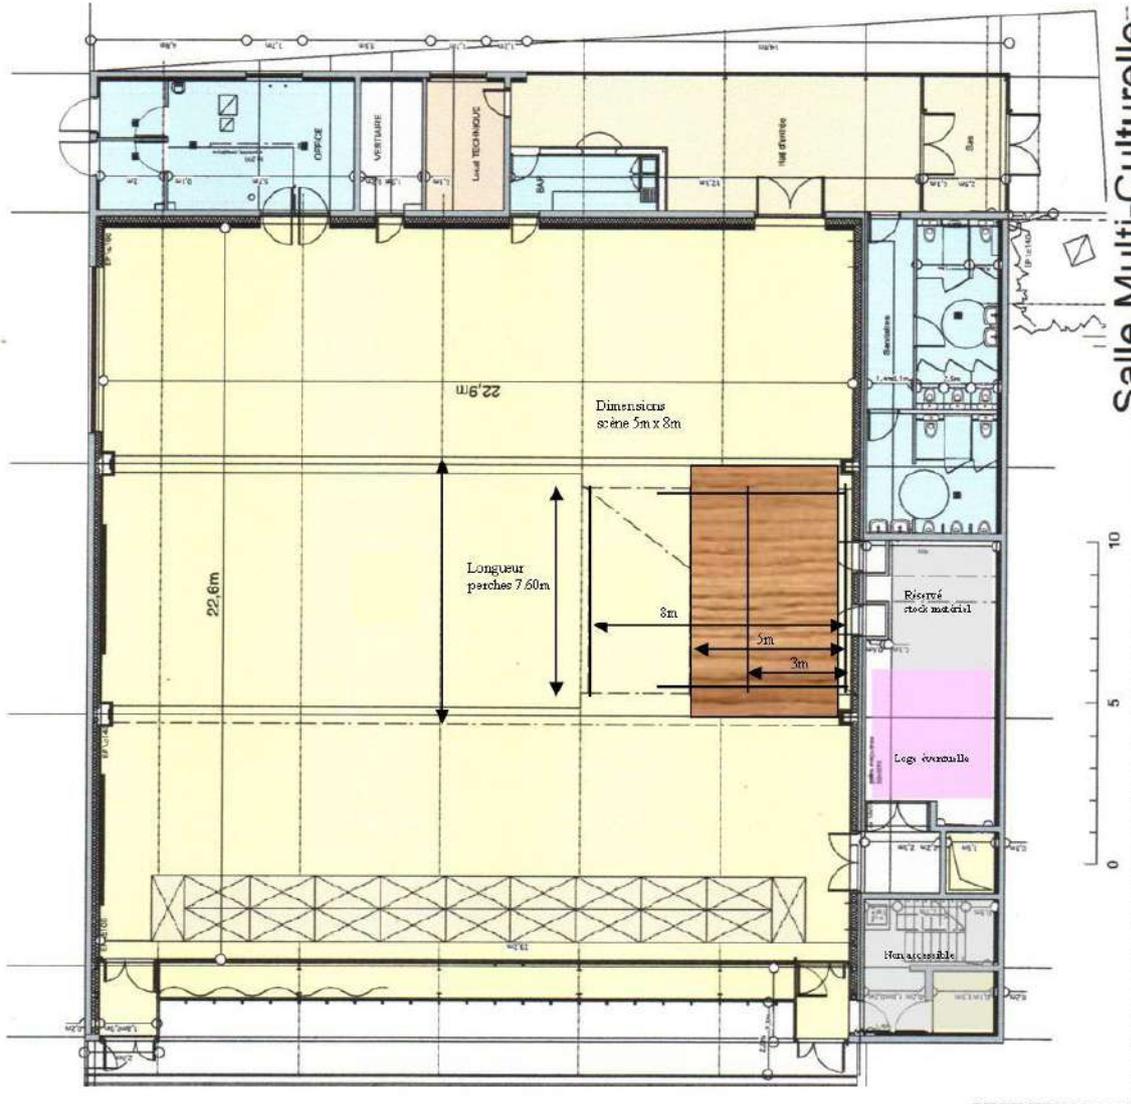

Salle Multi-Culturelle
Rue Racine - B/C

Plan du Rez-de-Chaussée
échelle 1/200°
S.T. - P.A.T. - Juin 2011